


Схема электрическая принципиальная шкафа ШТЗ и ЧВ  
 Питание от оперативных цепей, тип датчиков РТ-100  
 В стандартную комплектацию входят:  
 1) реле температуры-ТР-100 1 ед;  
 2) датчики температуры РТ-100 3 ед.

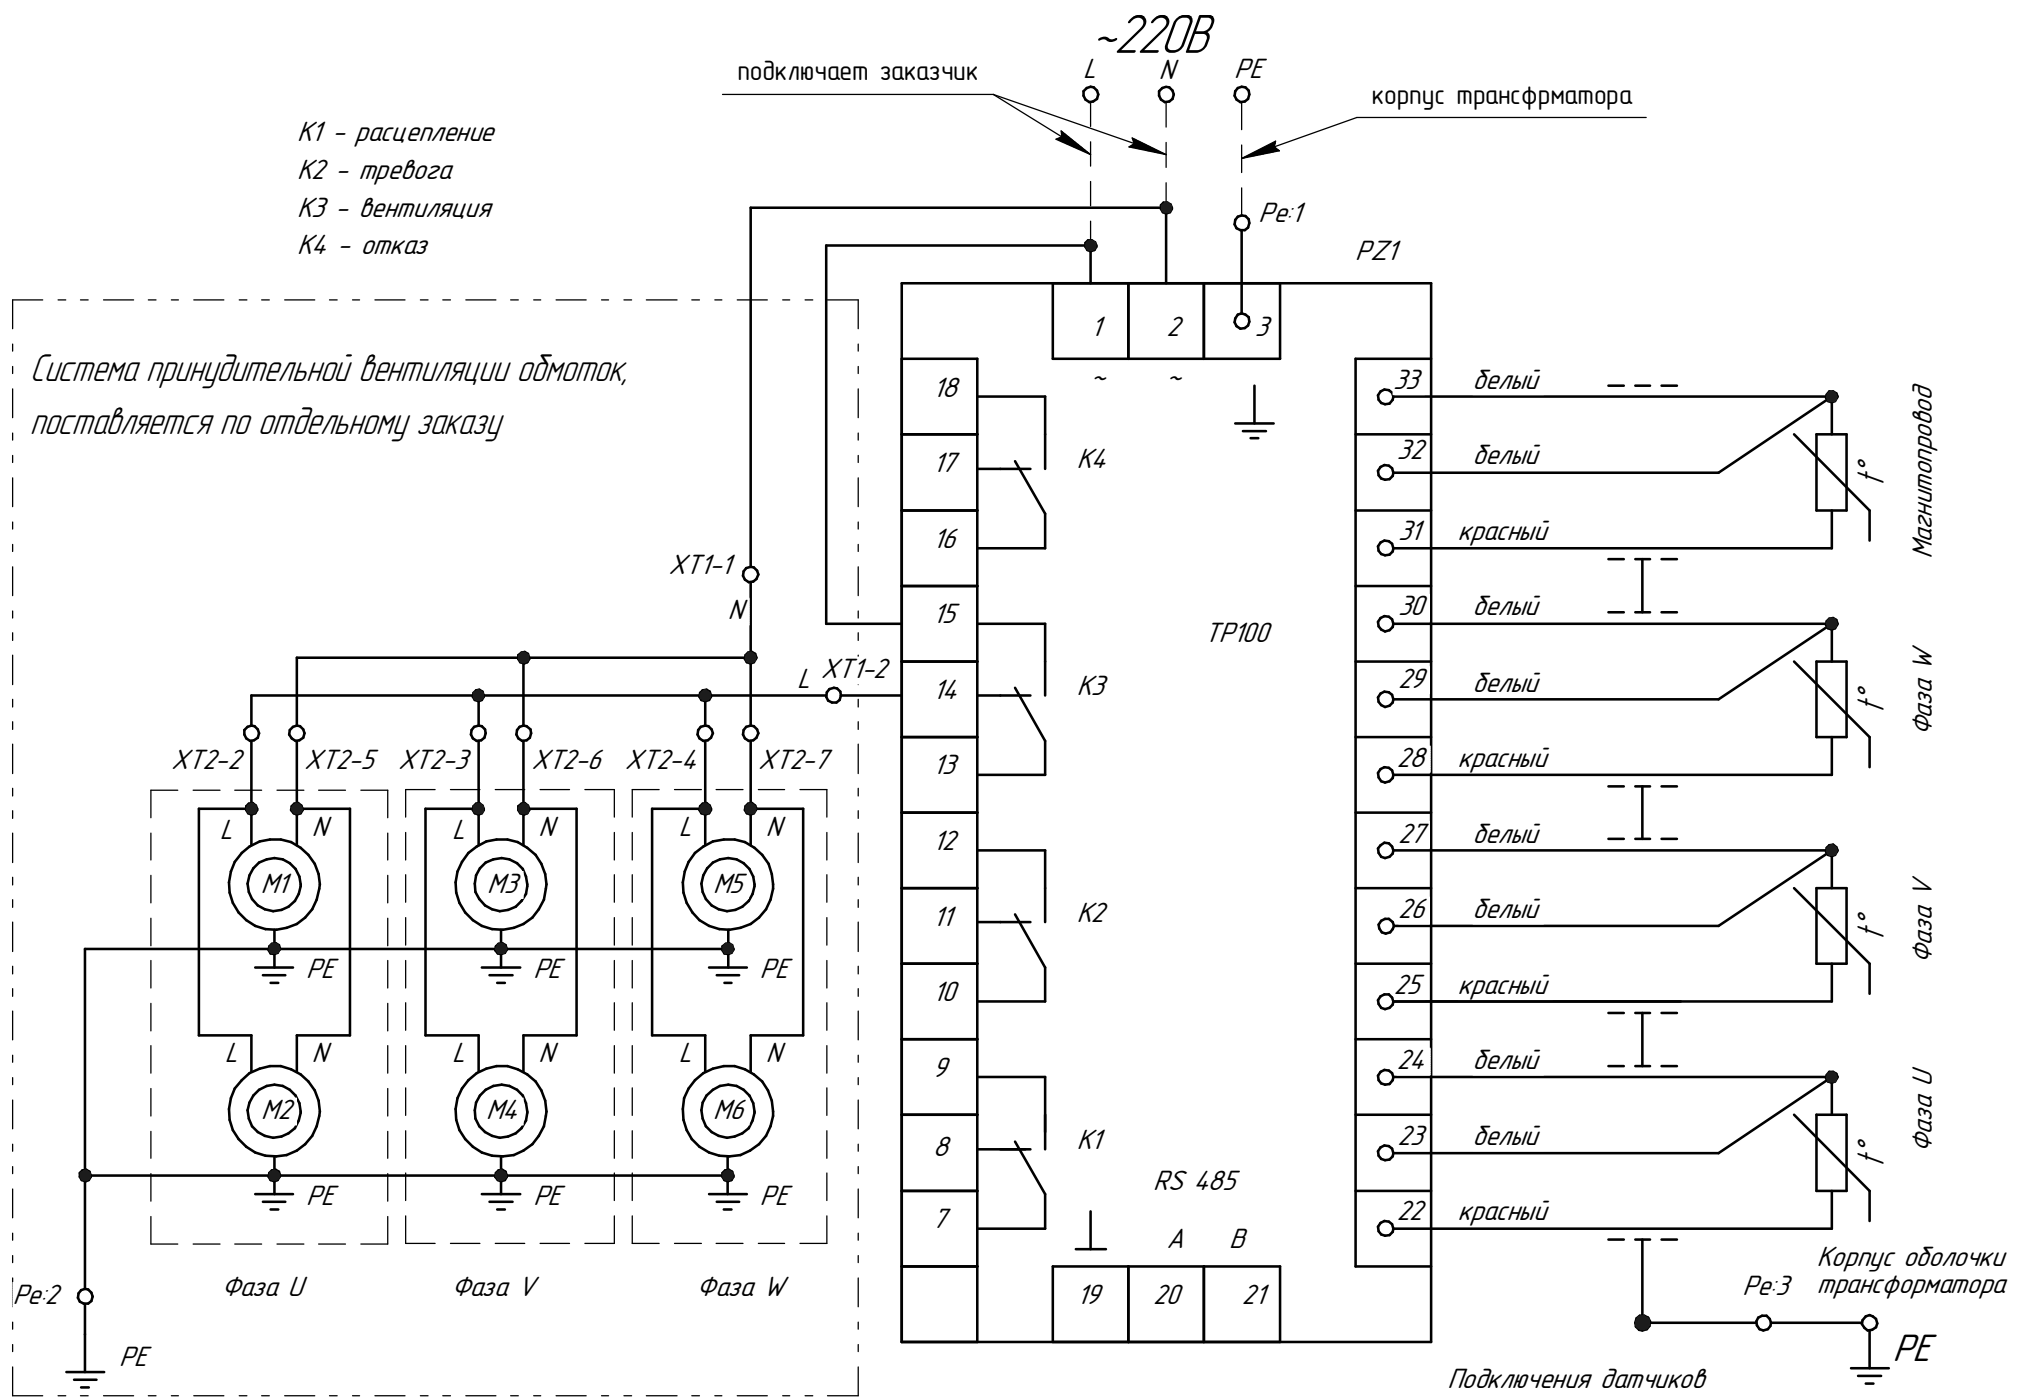


Инд. № подл.	Подп. и дата
Взам. инв. №	Инв. № дудл.

Изм.	Лист	№ докум.	Подп.	Дата

АФИП.672231.014 СБ

# Схема электрическая принципиальная Питание от оперативных цепей, тип датчиков РТ-100 без системы вентиляции

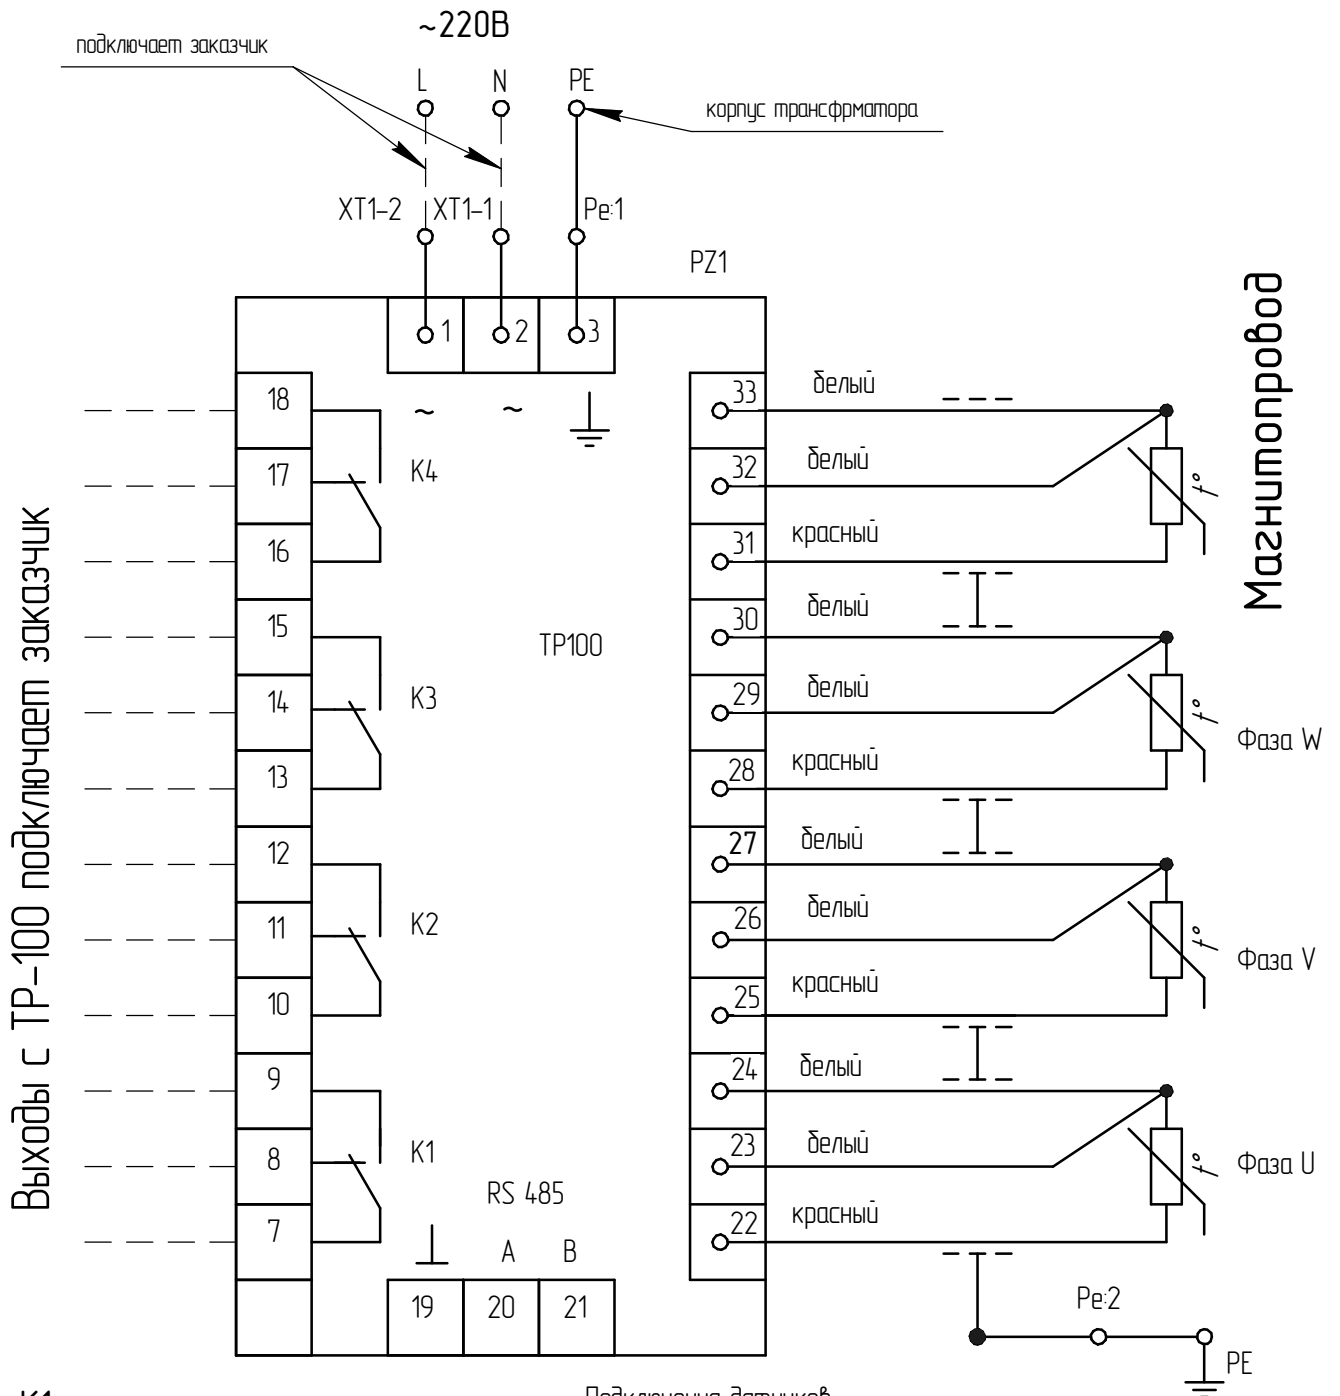

Выходы с ТР-100 подключает заказчик

- K1 - расцепление
- K2 - тревога
- K3 - вентиляция
- K4 - отказ

Четвертый датчик (на магнитопроводе) устанавливается по требованию заказчика

Инд. № подл.	Взам. инв. №	Инд. № дубл.	Подп. и дата
Изм. Лист	№ докум.	Подп.	Дата